

Département du Tarn  
 COMMUNE DE TANUS  
 Lieu-dit : Le Village  
 Lotissement " Puech Redon "  
 Cadastre : Section ZD n°83p  
 Propriété : Commune

PLAN DE MASSE (PA 4)


Echelle : 1/ 500

Contenances graphiques et surfaces de plancher données à titre indicatif.  
 Définition après bornage des lots.

N° Lot	Surfaces des lots	Surfaces Plancher
Lot 1	996 m <sup>2</sup>	349 m <sup>2</sup>
Lot 2	789 m <sup>2</sup>	276 m <sup>2</sup>
Lot 3	756 m <sup>2</sup>	265 m <sup>2</sup>
Lot 4	768 m <sup>2</sup>	268 m <sup>2</sup>
Lot 5	768 m <sup>2</sup>	269 m <sup>2</sup>
Lot 6	830 m <sup>2</sup>	291 m <sup>2</sup>
Lot 7	899 m <sup>2</sup>	315 m <sup>2</sup>
Lot 8	965 m <sup>2</sup>	336 m <sup>2</sup>
Lot 9	910 m <sup>2</sup>	319 m <sup>2</sup>

Légende :

- Espace vert
- Piéton
- Voirie
- Parking
- Aire de retournement
- Chemin piéton fauché
- Emprise voie future
- Noue
- Périmètre du lotissement
- Accès au lot imposé
- Accès au lot (positionnement à titre indicatif à déterminer lors du dépôt du permis de construire)
- Haie existante à conserver ou à replanter
- Graves enherbées

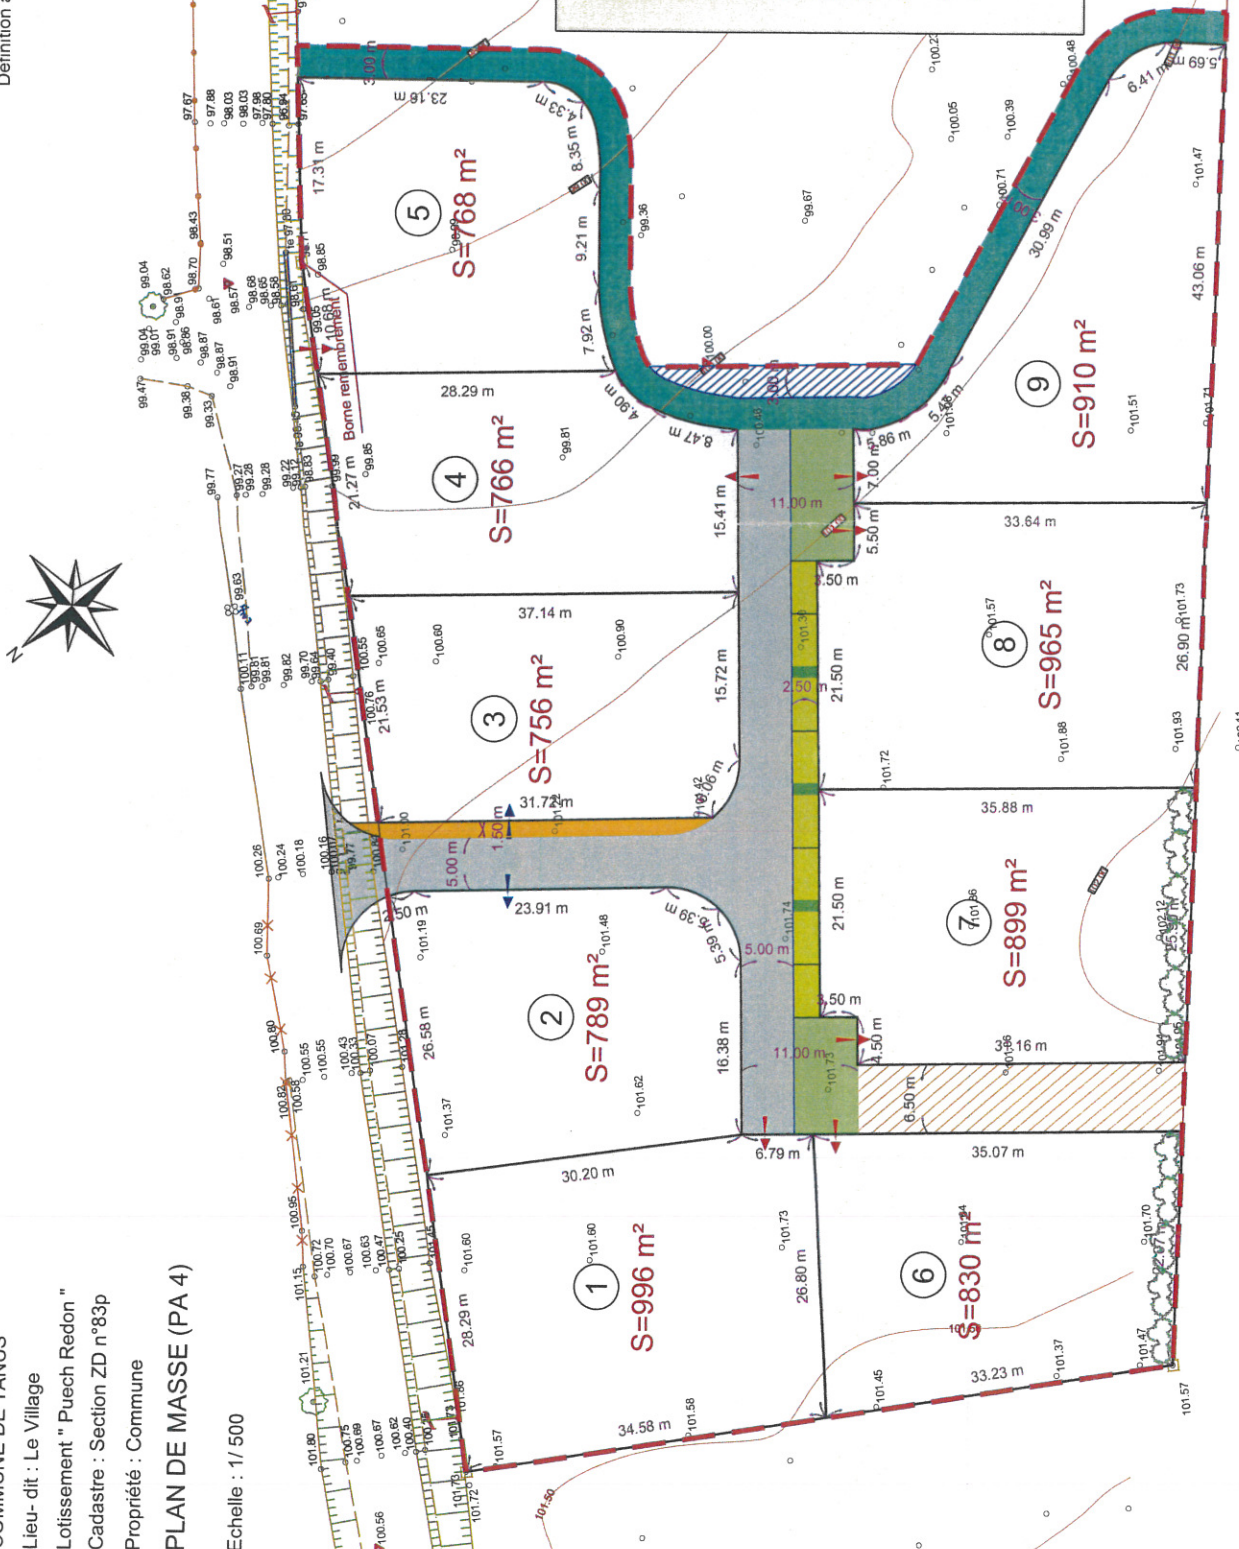

**LBP**  
 ETUDES & CONSEIL  
 S.A.R.L. de Géomètres-Experts  
 Ref : 130247

**GE**  
 ORDRE DES  
 GEOMETRES  
 EXPERTS

Octobre 2013

Siège social : 55, rue avenue Emile Soulié - 12200 VILLEFRANCHE DE ROUERGUE - TEL : 05 65 45 16 55 - Fax : 05 65 45 56 77  
 Bureau secondaire : La Vallée 32 rue Saint Firmin 12850 ONET LE CHATEAU - TEL : 05 65 67 20 32 - Fax : 05 65 67 23 96  
 Permanence de BANAQUVILLE : 38 Avenue de Rodez - 12160 BANAQUVILLE - TEL : 05 65 69 11 45  
 Permanence de CANHAUX : 68 Bd du Tour de Ville - 46160 CANHAUX - TEL : 05 65 40 79 23  
 Permanence de CANHAUX : 44 Avenue Jean Jaurès - 81800 CANHAUX - TEL :  
 Permanence de RIEUPETROUX : 25 Avenue de Rouergue - 12240 RIEUPETROUX - TEL : 05 65 45 53 09  
 Permanence de RIGNAC : 35 La Promenade - 13390 RIGNAC - TEL : 05 65 44 89 46  
 E-mail : contact@lbp.com - www.lbp.com