


PLAN Côté en 3 dimensions

PROPRIETE DE Mme RAVAILHE Aline

Modification du Parcellaire Cadastral			
Situation Ancienne		Situation Nouvelle	
Nom Propriétaires	Numéros des parcelles	Désignation provisoire	Numéros des parcelles
Mme RAVAILHE Aline	ZL.20	a	ZL.20p
		b	ZL.20p
		C	ZL.20p
		Contenance Cadastre	lot constructible
		800 m ²	lot constructible
		799 m ²	lot constructible
		4121 m ²	lot constructible

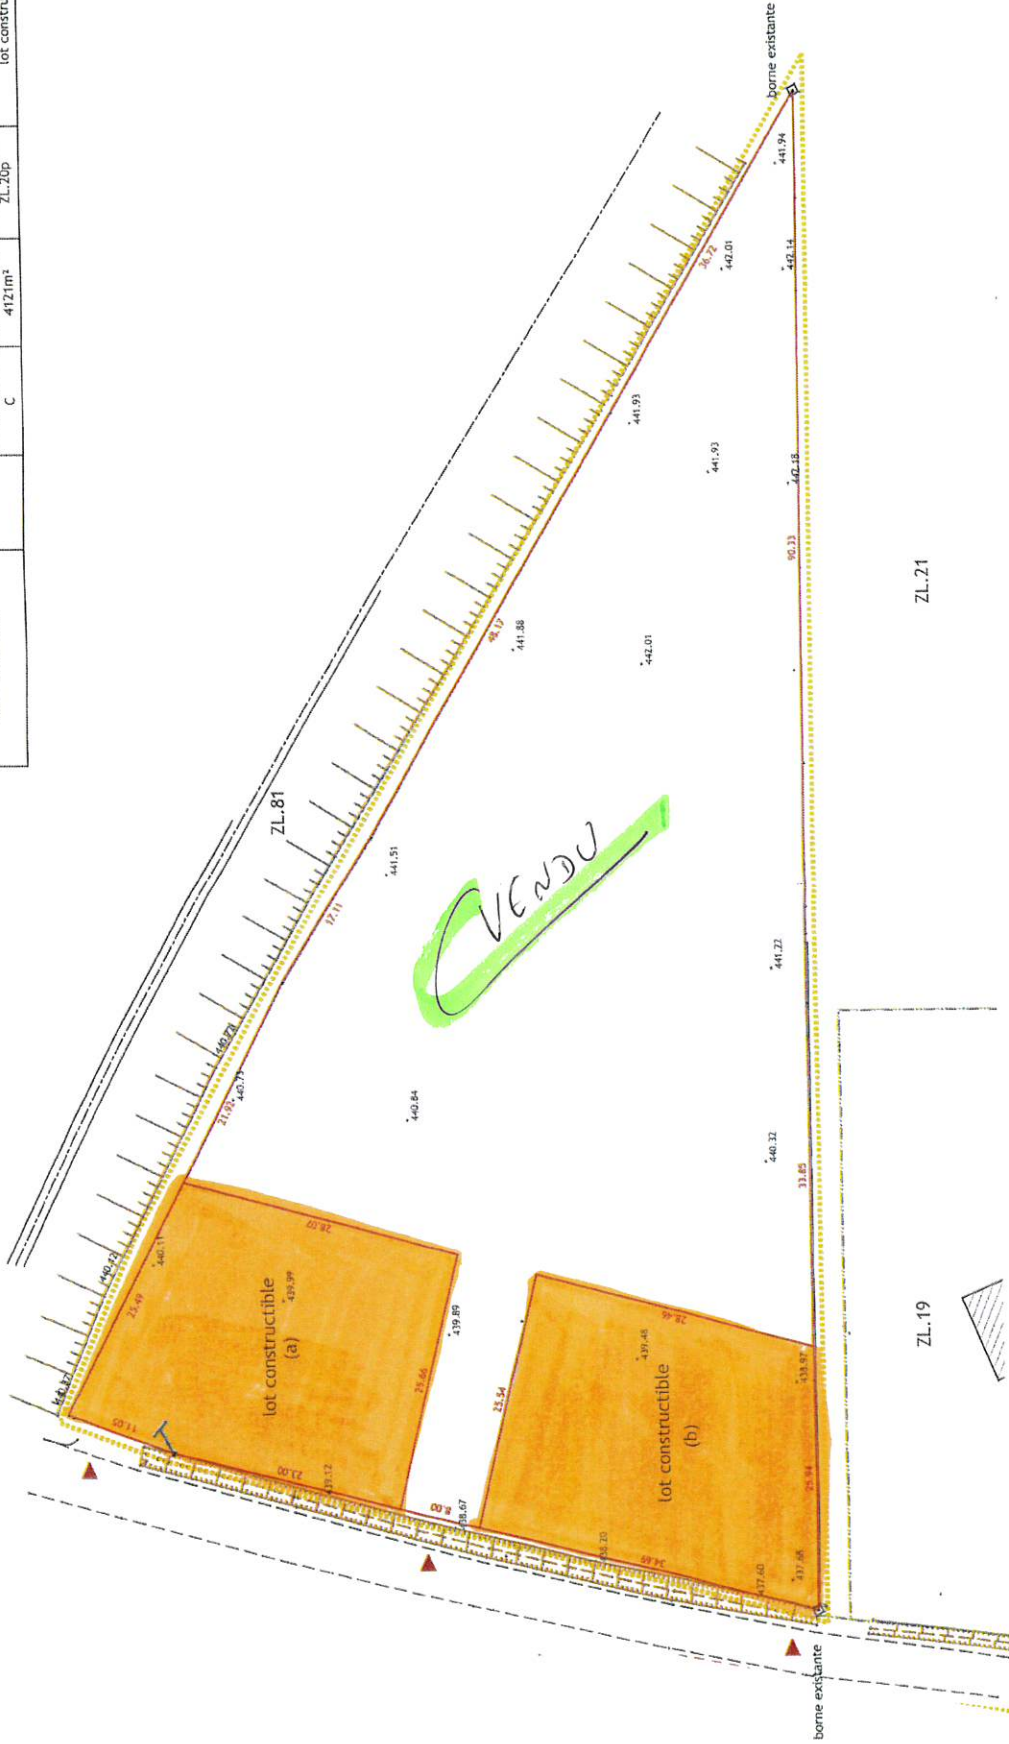

- ▲ Accès
 - Périmètre du lotissement
 - Application cadastrale (figuratif et sans valeur juridique)
 - Division projetée
- Ce plan fait référence au plan de remembrement.
Ce plan ne fait pas état des servitudes (passage, vue...) existantes ou à créer.
Les contenances (..a..ca) ont été calculées par digitalisation et ne sont pas réelles.
Système de coordonnées X,Y rattaché au RGF 93, Zone CC44.

