


PLAN Côté en 3 dimensions PROPRIETE DE Mme RAVAILHE Aline

Modification du Parcellaire Cadastral			
Situation Ancienne		Situation Nouvelle	
Nom Propriétaires	Numéros des parcelles	Désignation provisoire	Contenance Cadastreale
Mme RAVAILHE Aline	ZL.20	a	800 m ²
		b	799 m ²
		c	4121 m ²
			lot constructible
			lot constructible
			lot constructible

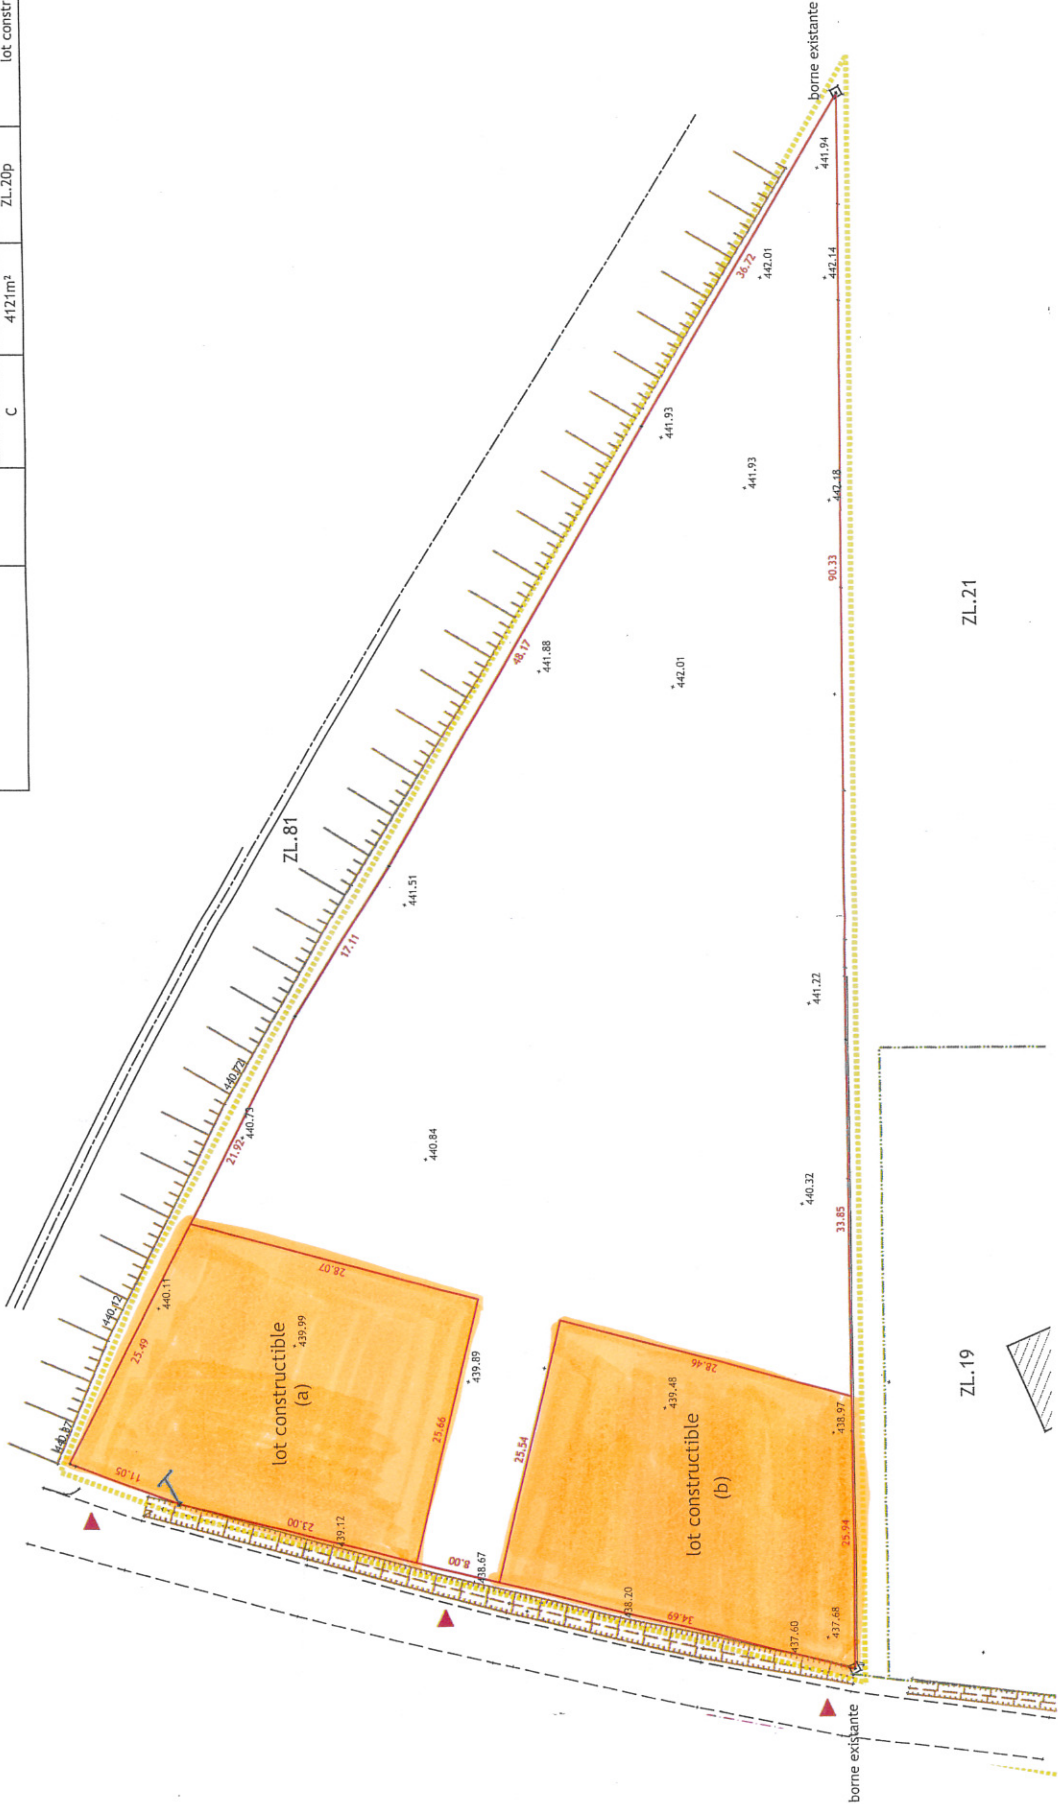

Périmètre du lotissement
Application cadastrale (figuratif et sans valeur juridique)

Division projetée

Ce plan fait référence au plan de remembrement.

Ce plan ne fait pas état des servitudes (passage, vue...) existantes ou à créer.

Les contenances (...ca) ont été calculées par digitalisation et ne sont pas réelles.

Système de coordonnées x,y rattaché au RGF 93, Zone CC44.

Accès

