


# PLAN DE COMPOSITION

PROPRIETE DE MME RAVAILHE ALINE

# PA-4



Grégory DELCROS - Olivier TOVO  
 Géomètres Experts Associés  
 18 rue du Mas de Bordes  
 81 000 ALBI  
 Tel. 05 63 38 31 04 - Fax : 05 63 38 93 96  
 Email : contact@kxiap.fr

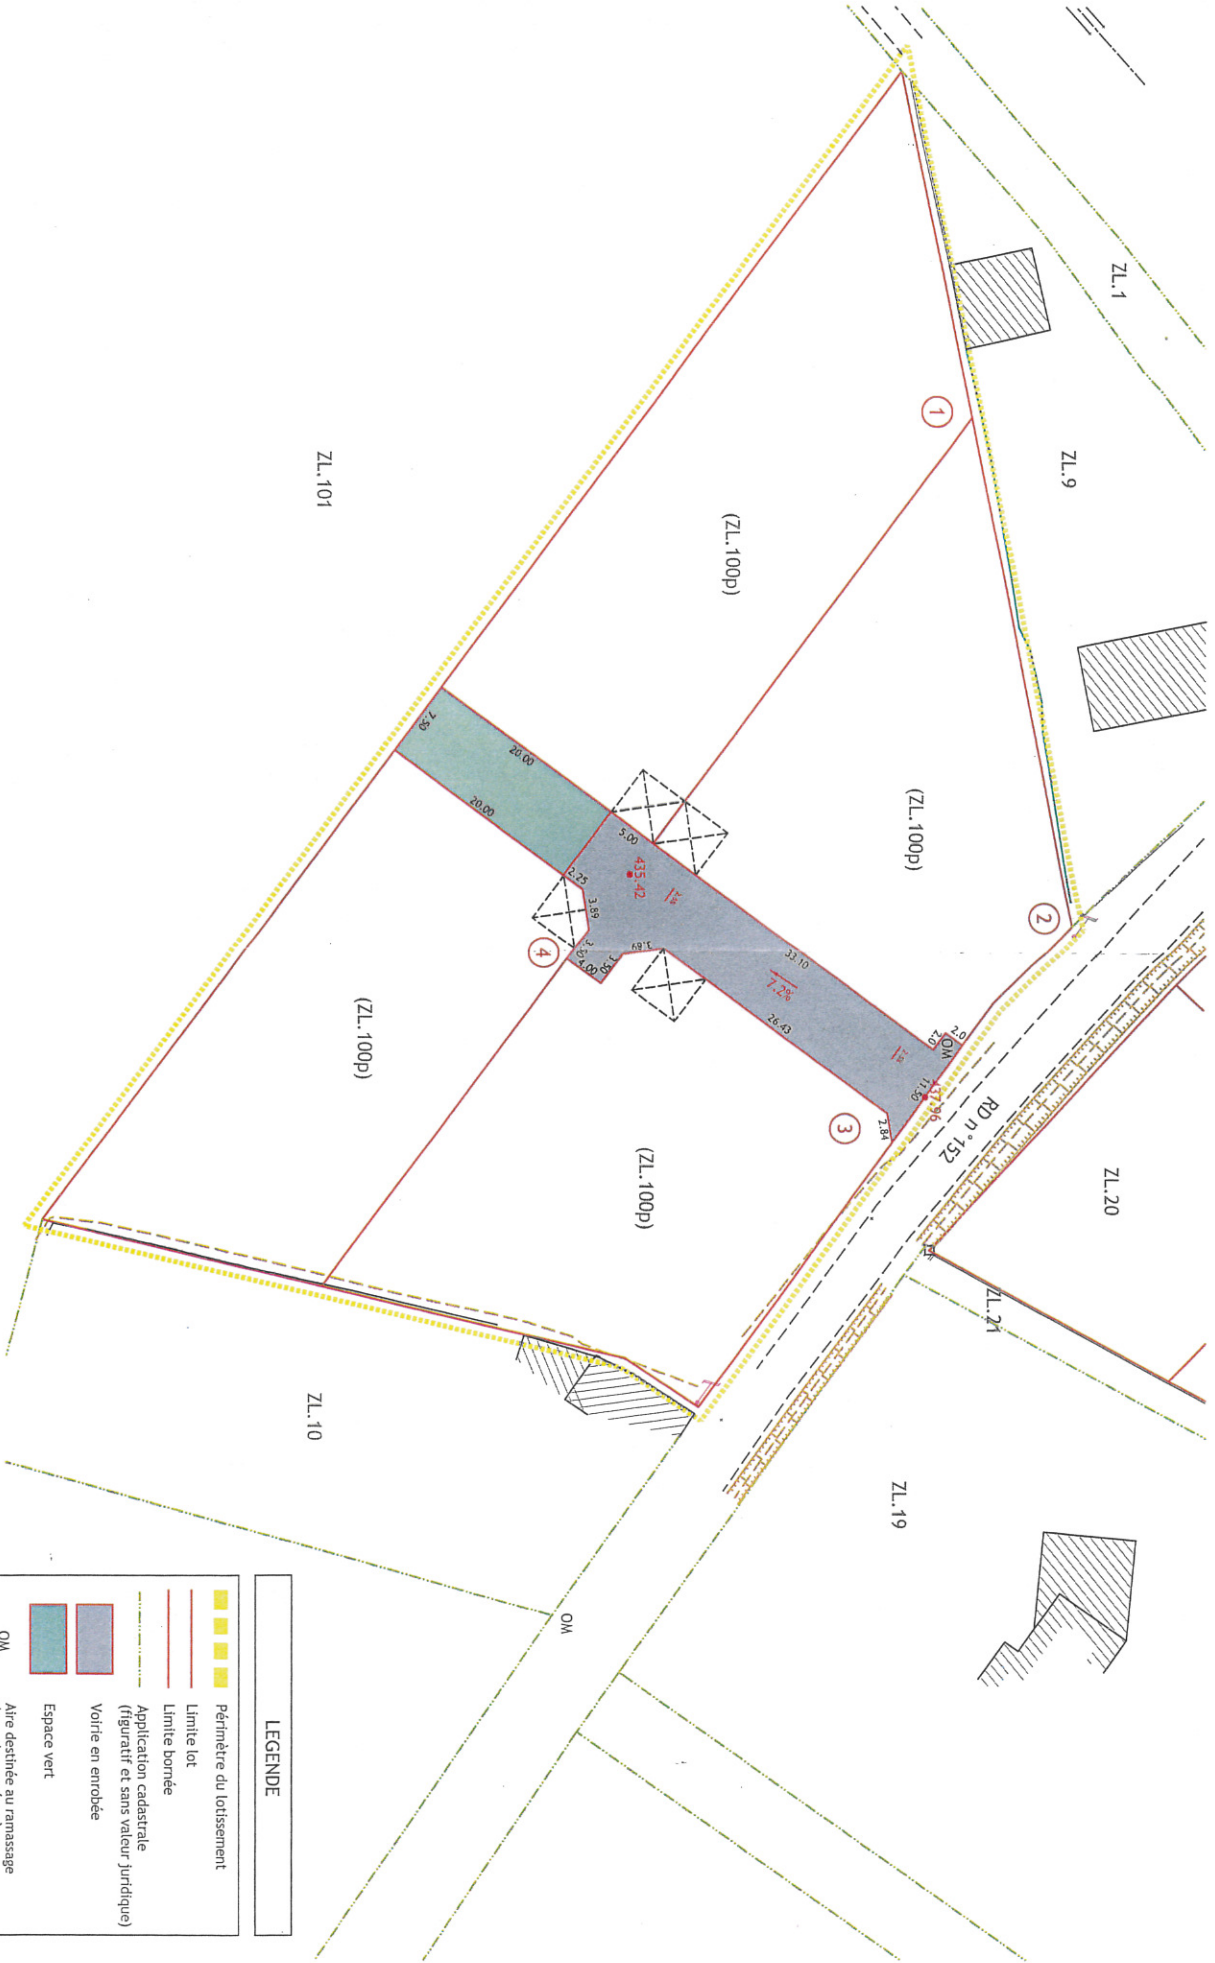

### LEGENDE

- Périmètre du lotissement
  - Limite lot
  - Limite bornée
  - Application cadastrale (figuratif et sans valeur juridique)
  - Voirie en enrobée
  - Espace vert
  - OM
  - Aire destinée au ramassage des ordures ménagères
  - Accès aux lots avec Parking privatif à la charge de l'acquéreur.
  - Position indicative.
- 339.60**  
 5,00  
 8  
 15,52
- Altitude Terrain Naturel  
 Cotation Espaces Communs

E C H E L L E

1 / 500

dressé le 23/01/2017

N° dossier 2016-052

NOTA :  
 Les limites de prestation du lotissement correspondent à l'emprise du lotissement (accroissements aux réseaux existants).  
 La position des conduites principales et des branchements est donnée à titre indicatif.  
 Le bornage et l'alignement en cours de validation.  
 Les superficies ne sont pas garanties.  
 Système de coordonnées X,Y rattaché au RGF 93, Zone CC44.  
 Système d'altitude z rattaché au NGF.  
 Le découpage Parcelaire est donné à Titre Indicatif.