


PLAN DE COMPOSITION

PROPRIETE DE Mme RAVAILHE Aline

PA-4



Grégory DELCROS - Olivier TOVO
 Géomètres Experts Associés
 81 000 ALBI
 35 Boulevard Gambetta
 81 600 GAILLAC
 Tel. 05 63 38 31 04 - Fax : 05 63 38 93 96
 Email : contact@dxiap.fr

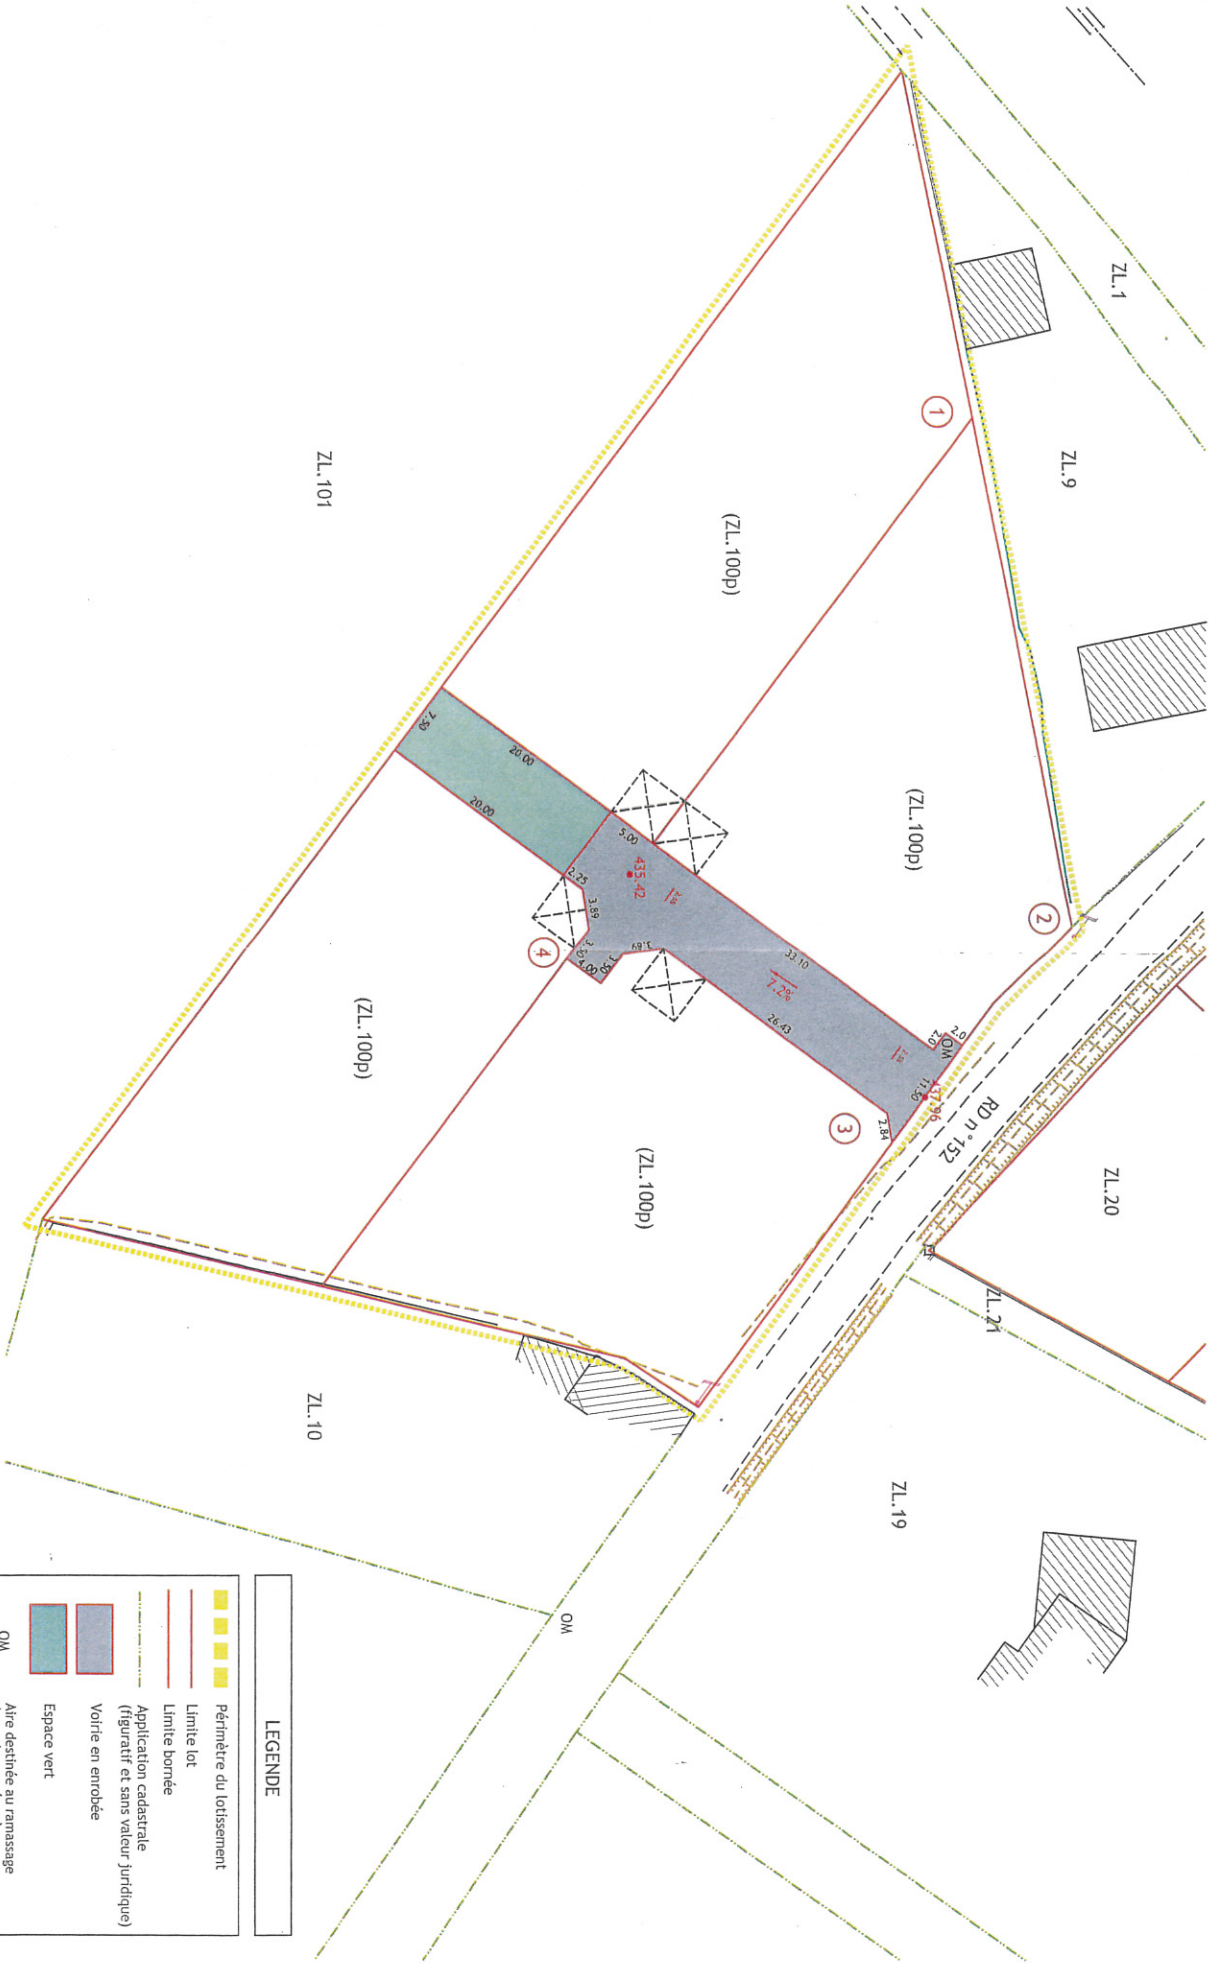

LEGENDE

- Périmètre du lotissement
 - Limite lot
 - Limite bornée
 - Application cadastrale (figuratif et sans valeur juridique)
 - Voirie en enrobée
 - Espace vert
 - OM
 - Aire destinée au ramassage des ordures ménagères
 - Accès aux lots avec Parking privatif à la charge de l'acquéreur.
 - Position indicative.
- 339.60**
 5,00
 8
 15,52
- Altitude Terrain Naturel
 Cotation Espaces Communs

E C H E L L E

1 / 500

dressé le 23/01/2017

N° dossier 2016-052

NOTA :
 Les limites de prestation du lotissement correspondent à l'emprise du lotissement (accroissements aux réseaux existants).
 La position des conduites principales et des branchements est donnée à titre indicatif.
 Le bornage et l'alignement en cours de validation.
 Les superficies ne sont pas garanties.
 Système de coordonnées X,Y rattaché au RGF 93, Zone CC44.
 Système d'altitude z rattaché au NGF.
 Le découpage Parcelaire est donné à **Titre Indicatif**.