



**PLAN DE COMPOSITION**  
PROPRIETE DE MME RAVAILLHE ALINE

**PA-4**

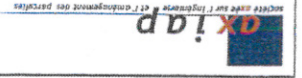

Gregory DELROS - Olivier TOYO  
Géomètres Experts Associés  
25 Boulevard Gambetta  
81 000 GALLAC  
81 000 ALBI  
18 rue du MAS DE BORIES  
Tél. 03 83 38 31 04 - Fax : 03 83 38 93 96  
Email : contact@oxiap.fr

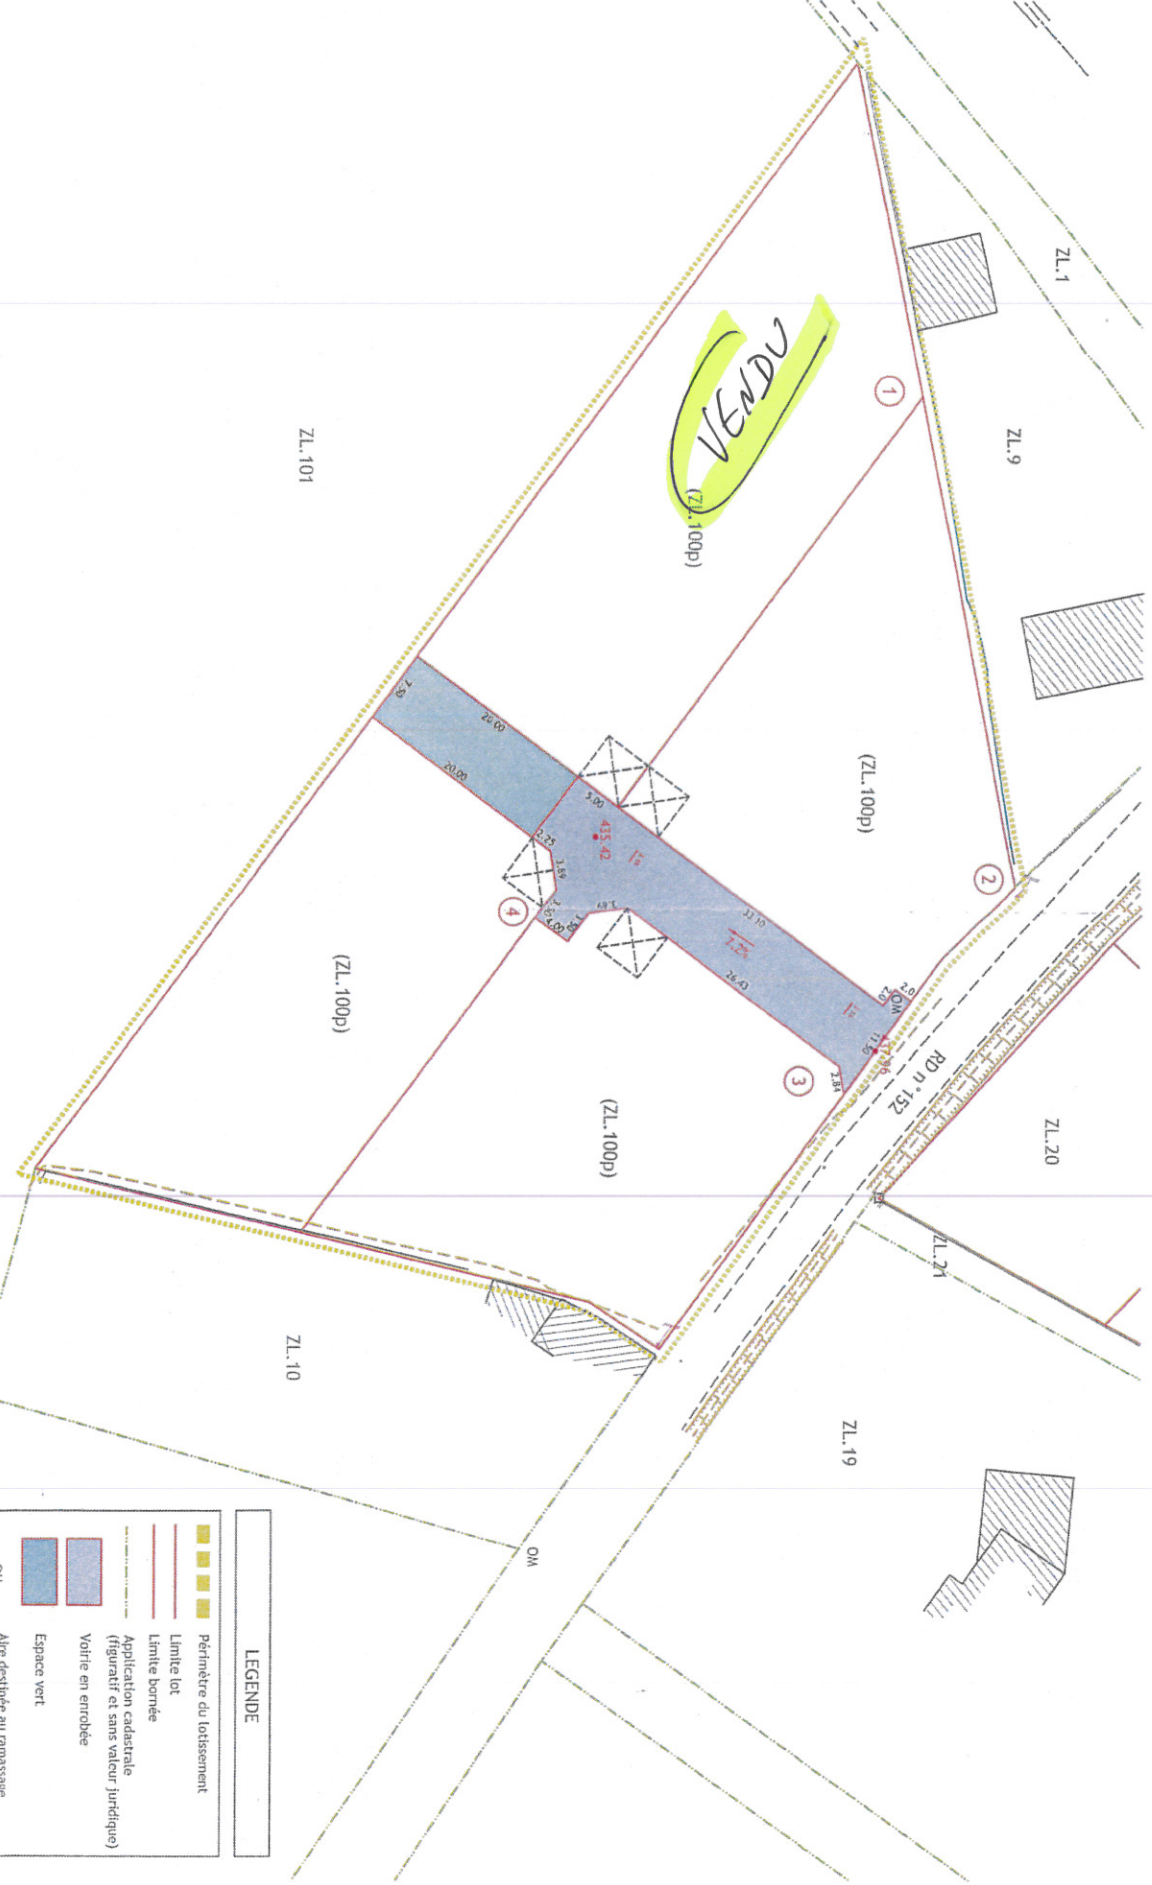

**ECHELLE**  
1/500  
dressé le 23/01/2017  
N° dossier 2016-052

**NOTA :**  
Les limites de prestation du lotissement correspondent à l'emprise du lotissement (raccordements aux réseaux existants).  
La position des conduites principales et des branchements est donnée à titre indicatif. Le bornage et alignement en cours de validation.  
Les superficies ne sont pas garanties.  
Le système de coordonnées X,Y rattaché au RGF 93, Zone CC44.  
Système d'altitude z rattaché au NGF.  
Le découpage parcellaire est donné à titre indicatif.

**LEGENDE**

	Périmètre du lotissement
	Limite lot
	Limite bornée
	Application cadastrale (figuratif et sans valeur juridique)
	Voie en enrobée
	Espace vert.
	Aire destinée au ramassage des ordures ménagères
	OM
	Accès aux lots avec Parking privatif à la charge de l'acquéreur.
	Position indicative.
	339,60
	15,52
	Cotation Espaces Communs
	Altitude Terrain Naturel
	5,00
	1,8