


PLAN Côté en 3 dimensions

PROPRIETE DE M. CYRIL BOUSQUET

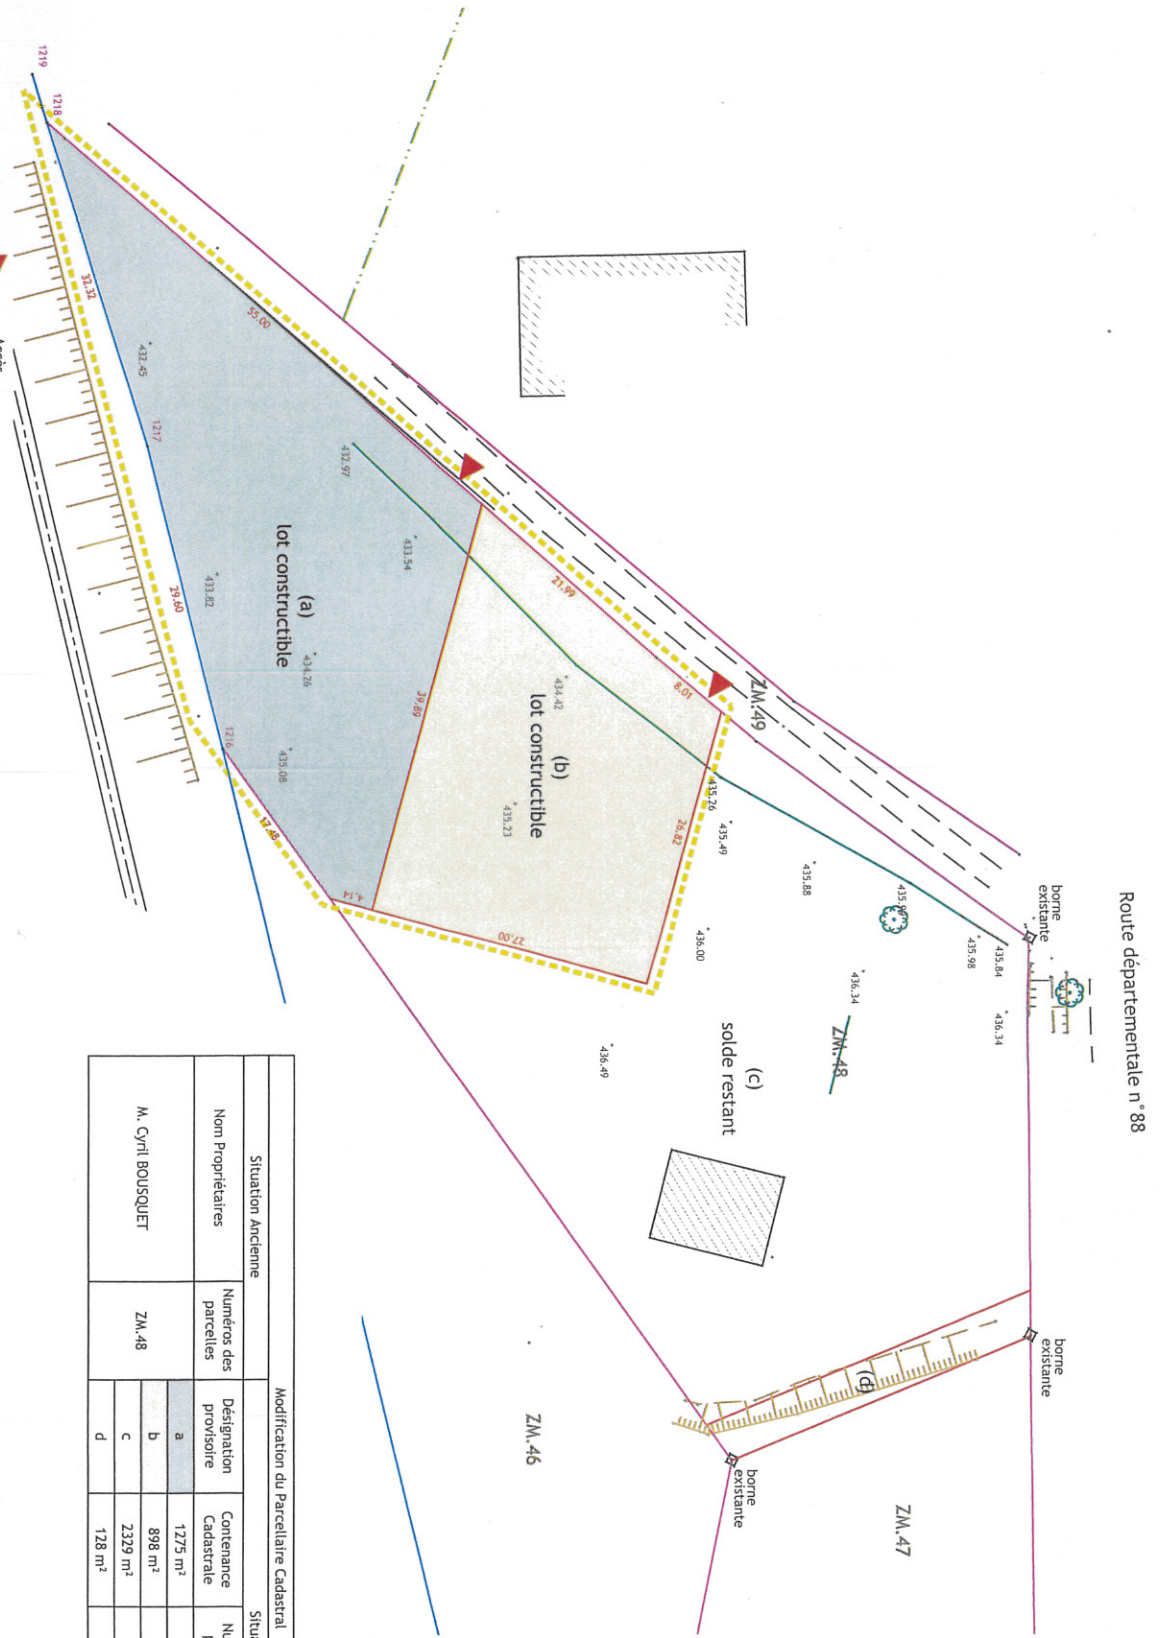

Route départementale n° 88

| Situation Ancienne | | Modification du Parcelaire Cadastre | | Situation Nouvelle | |
|--------------------|-----------------------|-------------------------------------|---------------------|-----------------------|-------------------|
| Nom Propriétaires | Números des parcelles | Désignation provisoire | Contenance Cadastre | Números des parcelles | lot constructible |
| M. CYRIL BOUSQUET | ZM.48 | a | 1275 m ² | ZM.48p | lot constructible |
| | | b | 898 m ² | ZM.48p | |
| | | c | 2329 m ² | ZM.48p | solde |
| | | d | 128 m ² | ZM.48p | |

E.C.H.E.L.L.E
1/500

dessiné le 14/11/2016
N° dossier 2016-052

- Périmètre du lotissement
 - Application cadastrale (figuratif et sans valeur juridique)
 - Division projetée
 - Limite issue du remembrement
 - Aligement SNCF (en cours de validation)
- Accès
- Ce plan n'a pas fait l'objet d'arrêtés d'alignement.
Ce plan n'a pas fait l'objet de bornage contradictoire. Les superficies ne sont pas garanties.
Système de coordonnées x,y,z indépendant.