


PLAN Côté en 3 dimensions

PROPRIETE DE M. CYRIL BOUSQUET

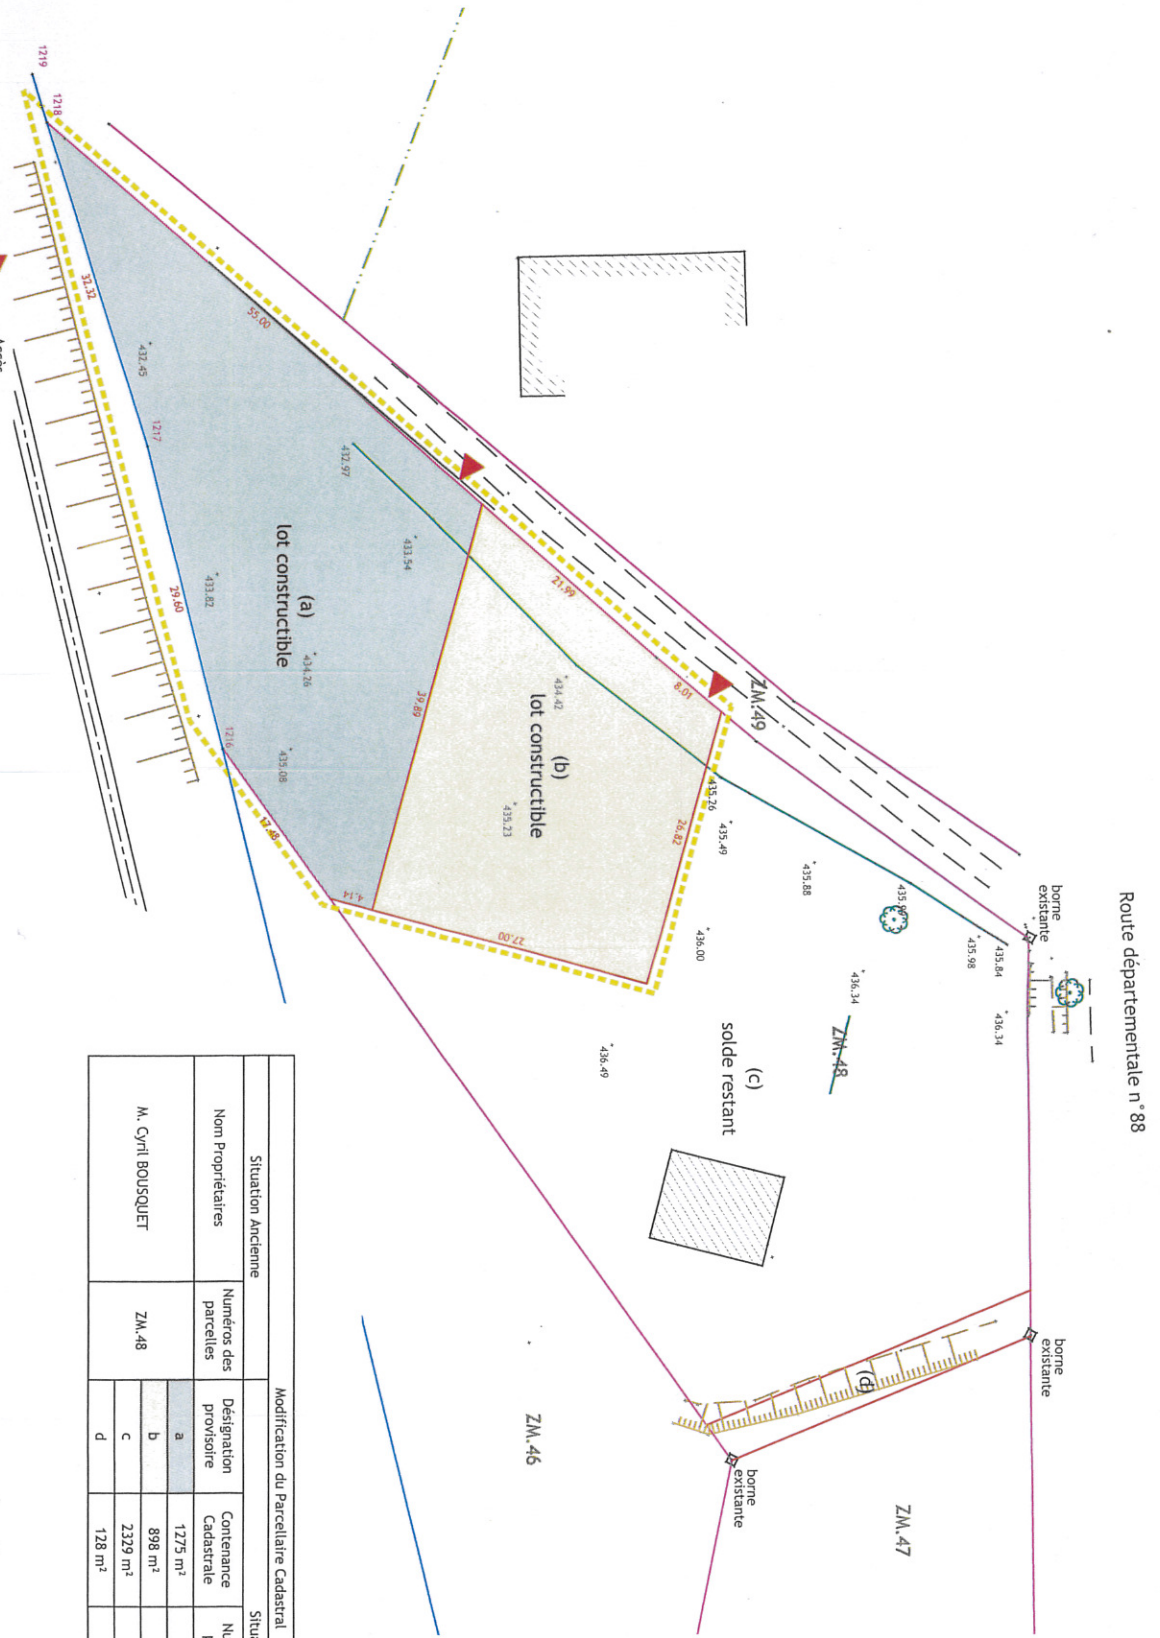

Route départementale n° 88

Situation Ancienne		Modification du Parcelaire Cadastre		Situation Nouvelle	
Nom Propriétaires	Numeros des parcelles	Designation provisoire	Contenance Cadastre	Numeros des parcelles	lot constructible
M. CYRIL BOUSQUET	ZM.48	a	1275 m ²	ZM.48p	lot constructible
		b	898 m ²	ZM.48p	
		c	2329 m ²	ZM.48p	solde
		d	128 m ²	ZM.48p	

E.C.H.E.L.L.E
1/500

dessiné le 14/11/2016
N° dossier 2016-052

- Périmètre du lotissement
 - Application cadastrale (figuratif et sans valeur juridique)
 - Division projetée
 - Limite issue du remembrement
 - Aligement SNCF (en cours de validation)
- Accès
- Ce plan n'a pas fait l'objet d'arrêtés d'alignement.
Ce plan n'a pas fait l'objet de bornage contradictoire. Les superficies ne sont pas garanties.
Système de coordonnées x,y,z indépendant.