

DEPARTEMENT DU TARN  
COMMUNE DE TANUS

# PROJET D'AMENAGEMENT

## D.P. 10

PROPRIETE : Commune de TANUS

Section : ZD N° 82

Adresse : 2 rue de puech redon

**ECHELLE : 1 / 500**


Système X, Y rattaché au R.G.F. 93 (CC44)  
Z rattaché au N.G.F.

**NOTA (références, observations, indications...):**

- Voir plan de division et de bornage dressé le 18 novembre 2004 par M. BAILLET Jacques, Géomètre-Expert (dossier : 04-9005) concernant la limite avec la parcelle riveraine n° 73 (cette limite a été contrôlée et est conforme au document précité).
- Voir plan de division, de bornage et de reconnaissance de limites dressé le 19 décembre 2012 par Mme LANDES Marie-Claire, Géomètre-Expert (dossier : 120662) concernant la limite avec la parcelle riveraine n° 81 (cette limite a été contrôlée et est conforme au document précité).
- Voir P.v. 3 p dressé par nos soins le 29 octobre 2018 (dossier : 18-12872) concernant l'alignement avec la R.D. n° 988 et la rue de puech redon

**LEGENDE**

- : Borne OGE (Ordre des Géomètres-Experts)
- : Borne OGE existante
- : Borne Remembrement
- - - : application cadastrale (sans garantie juridique)
- - - : côtes de rattachement
- - - : nouvelles limites créées

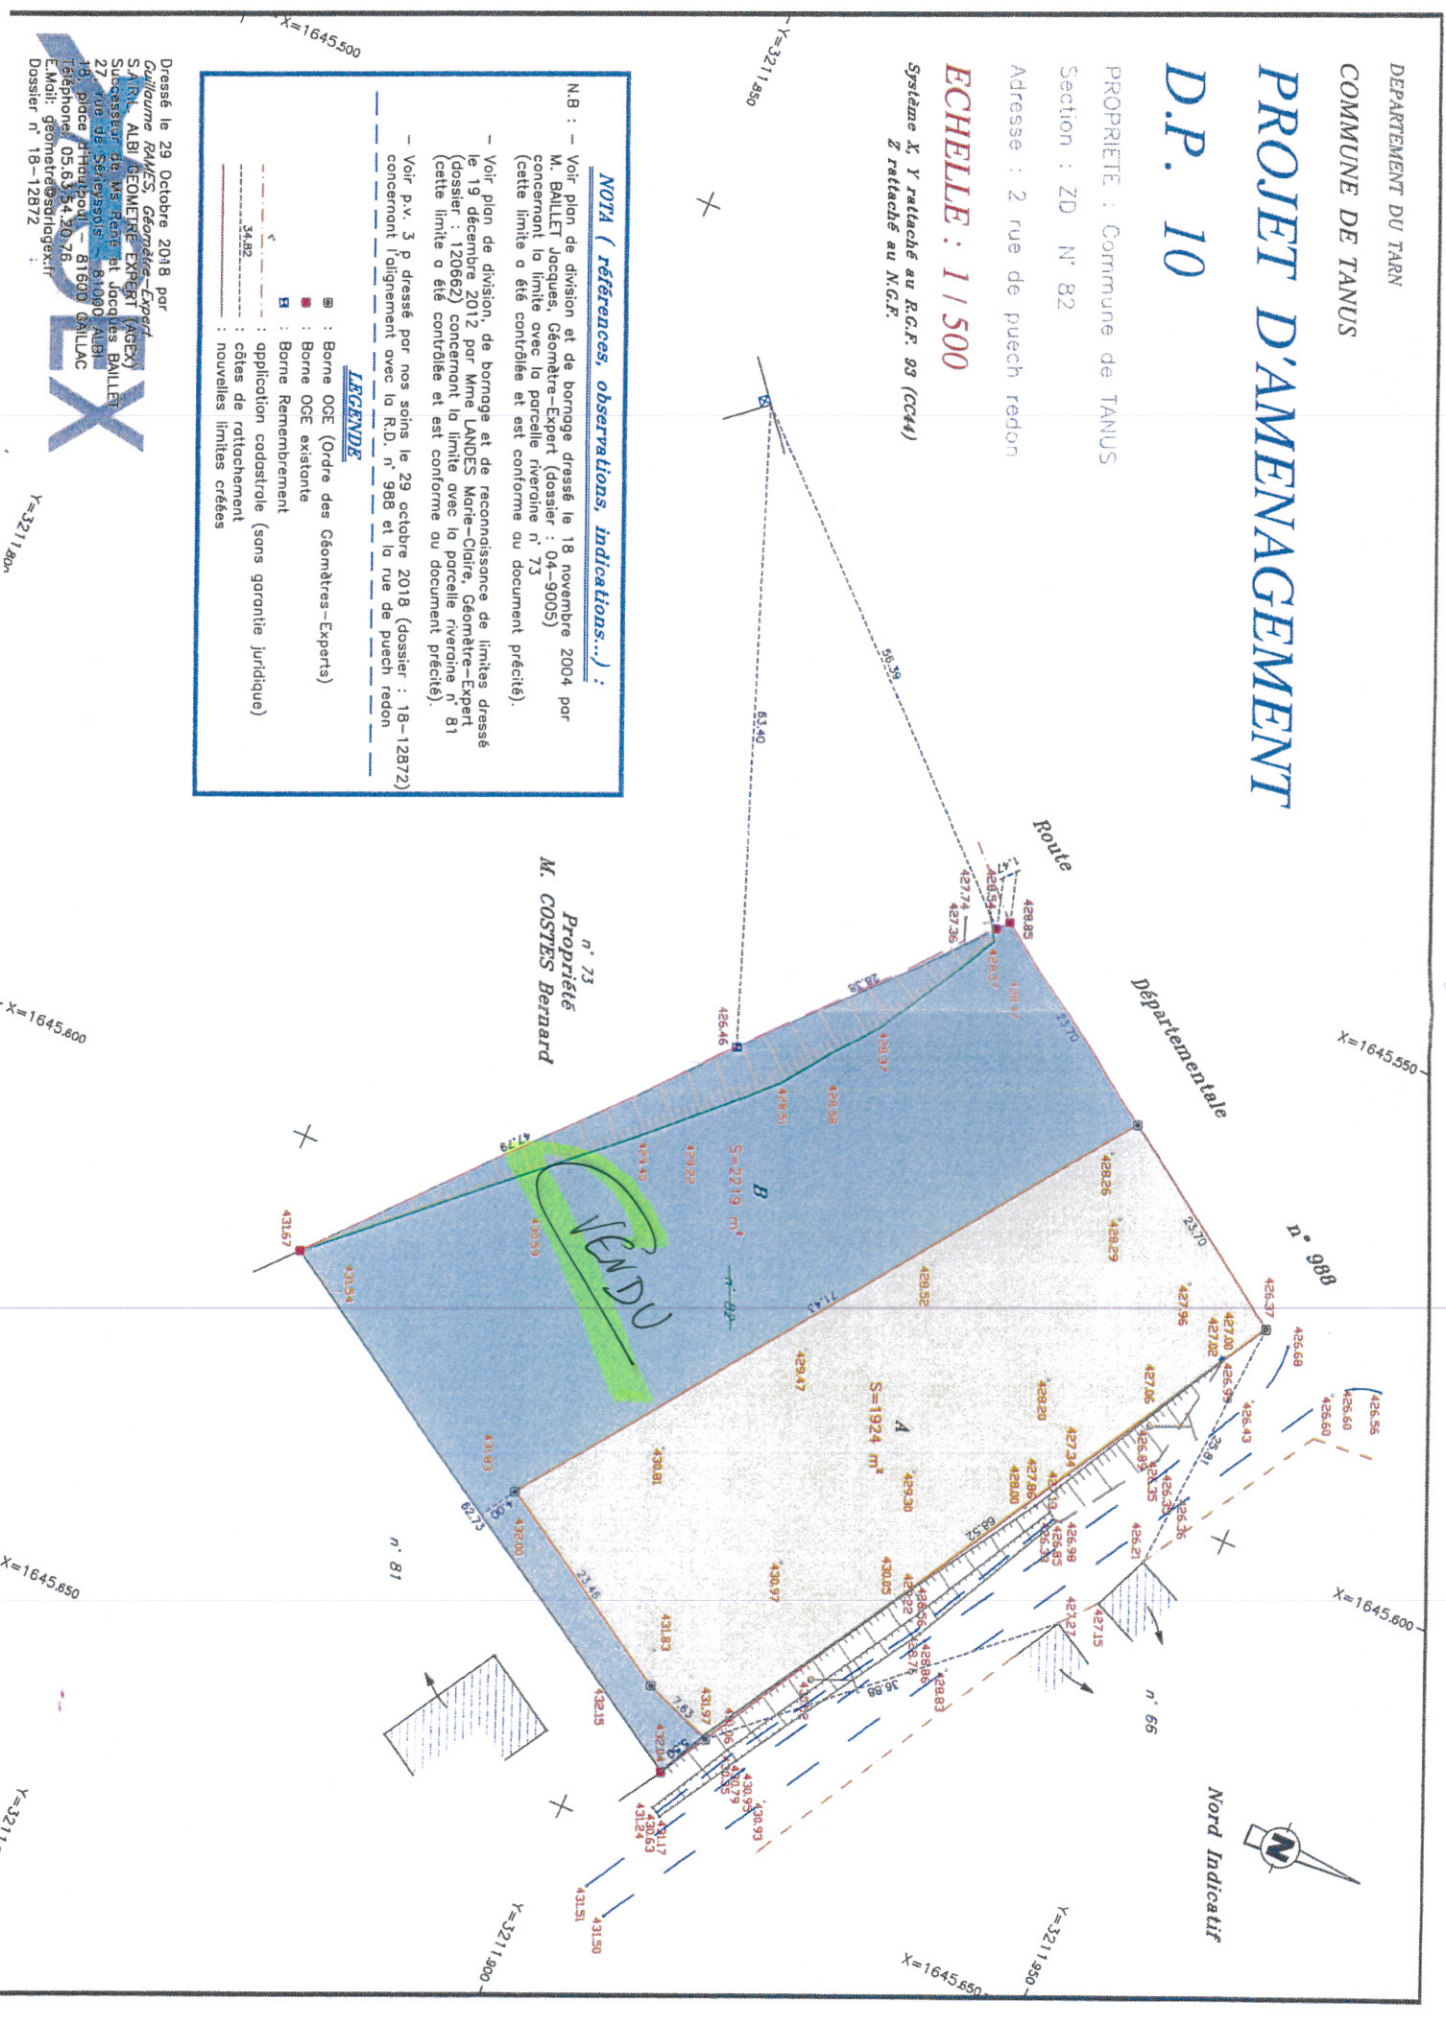

Dressé le 29 Octobre 2018 par  
Guillaume RAULES, Géomètre-Expert  
S.A.R.L. ALBI GÉOMÉTRIE EXPERT (AGEX)  
Successeur de M.S René et Jacques BAILLET  
27, rue de Sérèysois - 81000 ALBI  
18, place d'Haupeoul - 81600 GAILLAC  
Téléphone: 05.63.54.20.76  
E-Mail: géometre@stirage.fr  
Dossier n° 18-12872



Y=3211.850

X=1645.600

X=1645.650

Y=3211.850

Y=3211.900

X=1645.650

Y=3211.950

X=1645.550

X=1645.600