DP10

Département TARN - Commune TANUS

PLAN Côté en 3 dimensions

PROPRIETE DE Mme RAVAILHE Aline

Modification du Parcellaire Cadastral					
Situation Ancienne		Situation Nouvelle			
Nom Propriétaires	Numéros des parcelles	Désignation provisoire	Contenance Cadastrale	Numéros des parcelles	
Mme RAVAILHE Aline	ZL.20	a	800 m²	ZL.20p	lot constructible
		b	799 m²	ZL.20p	lot constructible
		C	4121m²	ZL.20p	lot constructible

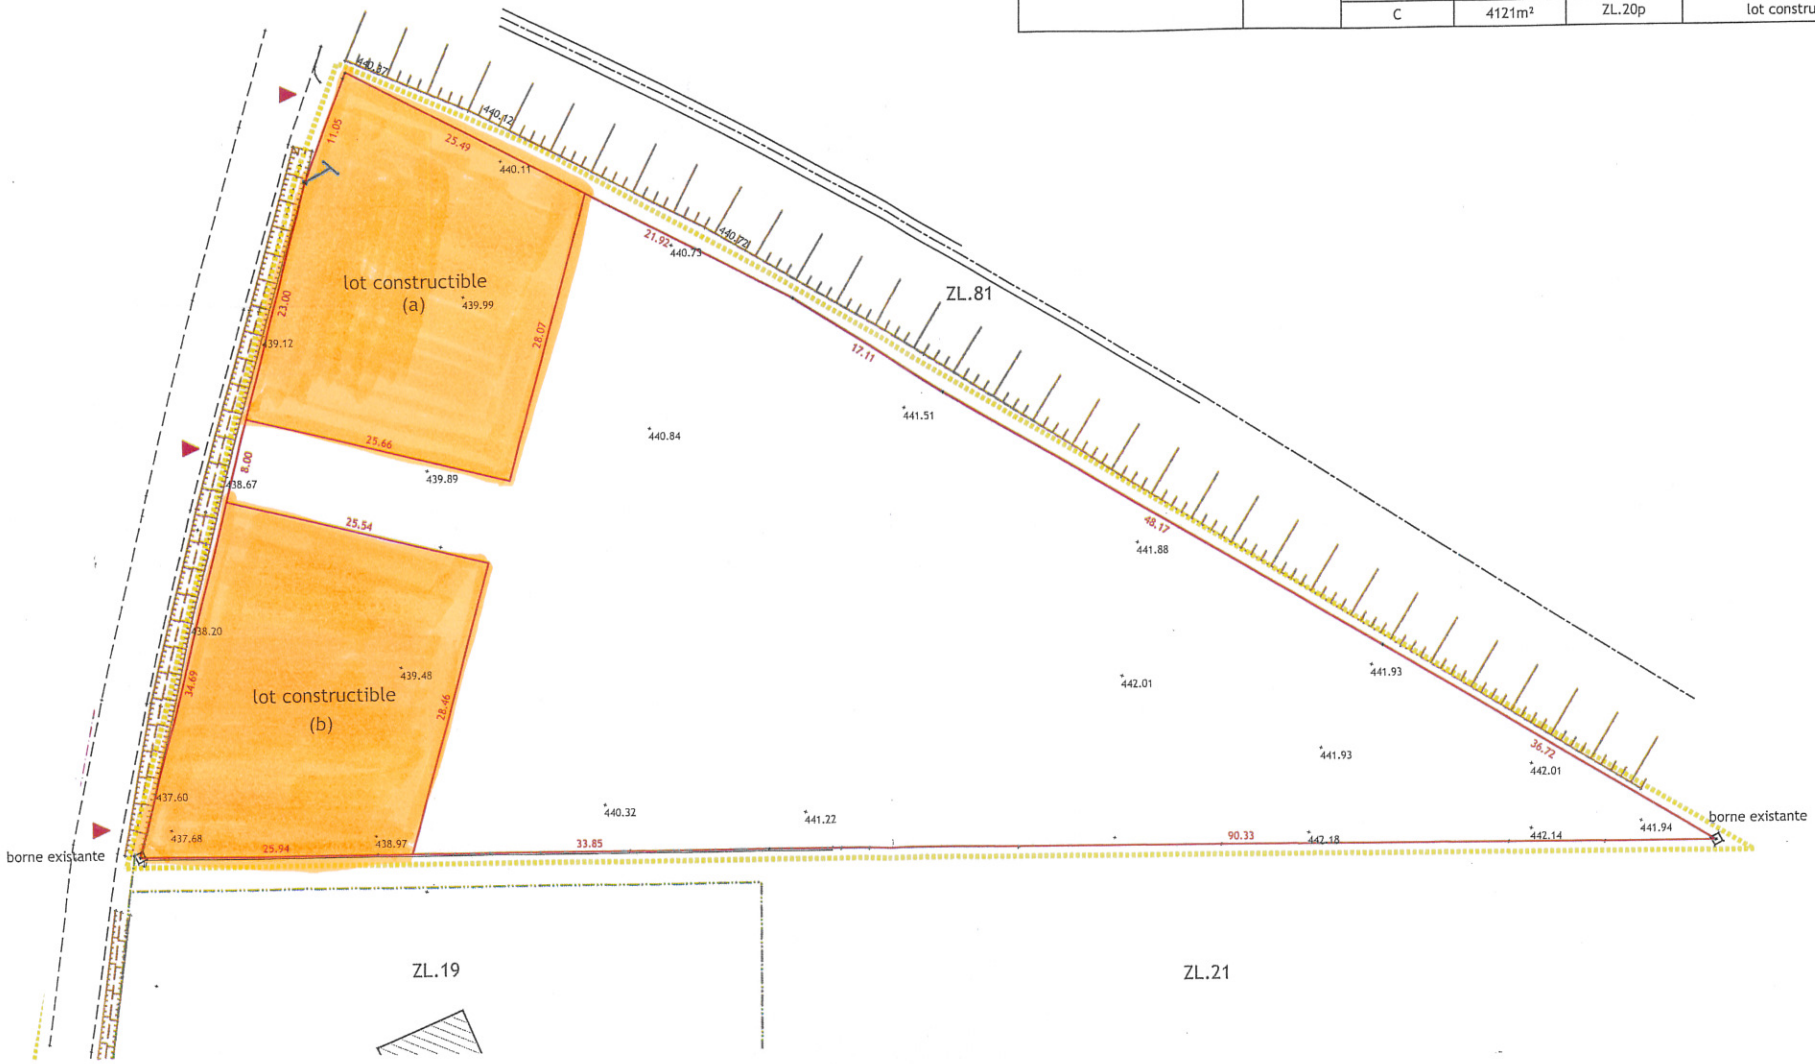

Accès

Périmètre du lotissement

Application cadastrale (figuratif et sans valeur juridique)

Division projetée

Ce plan fait référence au plan de remembrement.

Ce plan ne fait pas état des servitudes (passage, vue...) exitantes ou à créer.

Les contenances (..a ..ca) ont été calculées par digitalisation et ne sont pas réelles.

Système de coordonnées x,y rattaché au RGF 93, Zone CC44.

ECHELLE

1/500

dressé le 20/01/2017

N° dossier 2016-052

i.a.p
Ingénierie et l'aménagement des parcelles

Grégory DELCROS - Olivier TOYO
Géomètres-Experts Associés

18 rue du Mas de Bortes
81 000 ALBI

35 Boulevard Gambetta
81 600 GAILLAC

Tel. 05 63 38 31 04 - Fax : 05 63 38 93 96
Email : contact@axiap.fr