Département :
TARN

Commune :
TANUS

DIRECTION GÉNÉRALE DES FINANCES PUBLIQUES

EXTRAIT DU PLAN CADASTRAL

Le plan visualisé sur cet extrait est géré par le centre des impôts foncier suivant :
CASTRES
4, avenue Charles de Gaulle 81108
81108 CASTRES
tél. 05 63 62 52 39 -fax
ptgc.tarn@dgfip.finances.gouv.fr

Section : ZL
Feuille : 000 ZL 01

Échelle d'origine : 1/2000
Échelle d'édition : 1/2000

Date d'édition : 10/12/2017
(fuseau horaire de Paris)

Coordonnées en projection : RGF93CC44
©2017 Ministère de l'Action et des Comptes publics

Cet extrait de plan vous est délivré par :
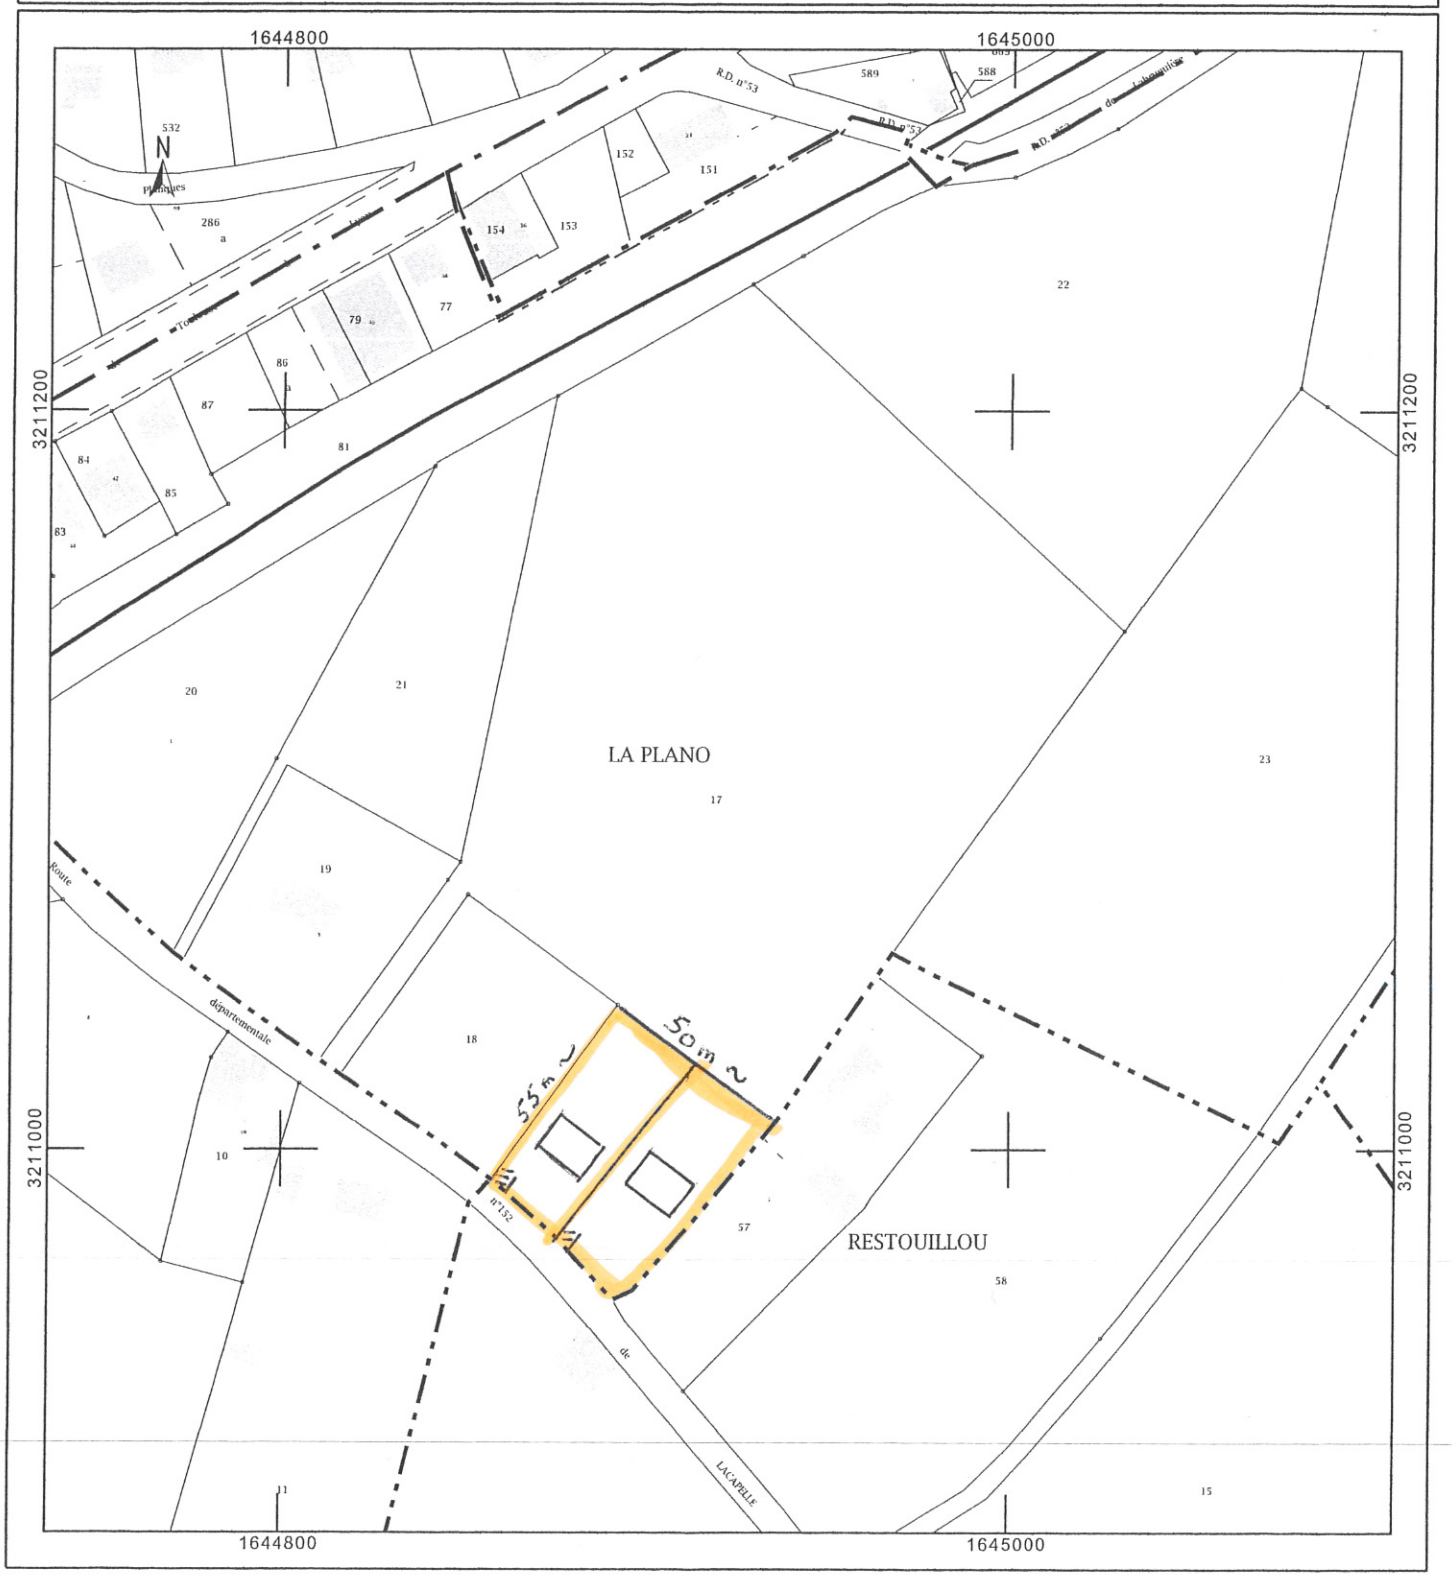
cadastre.gouv.fr